


Les Terrasses
du RAVeL
Malmedy

Sous-sol
Niveau -1

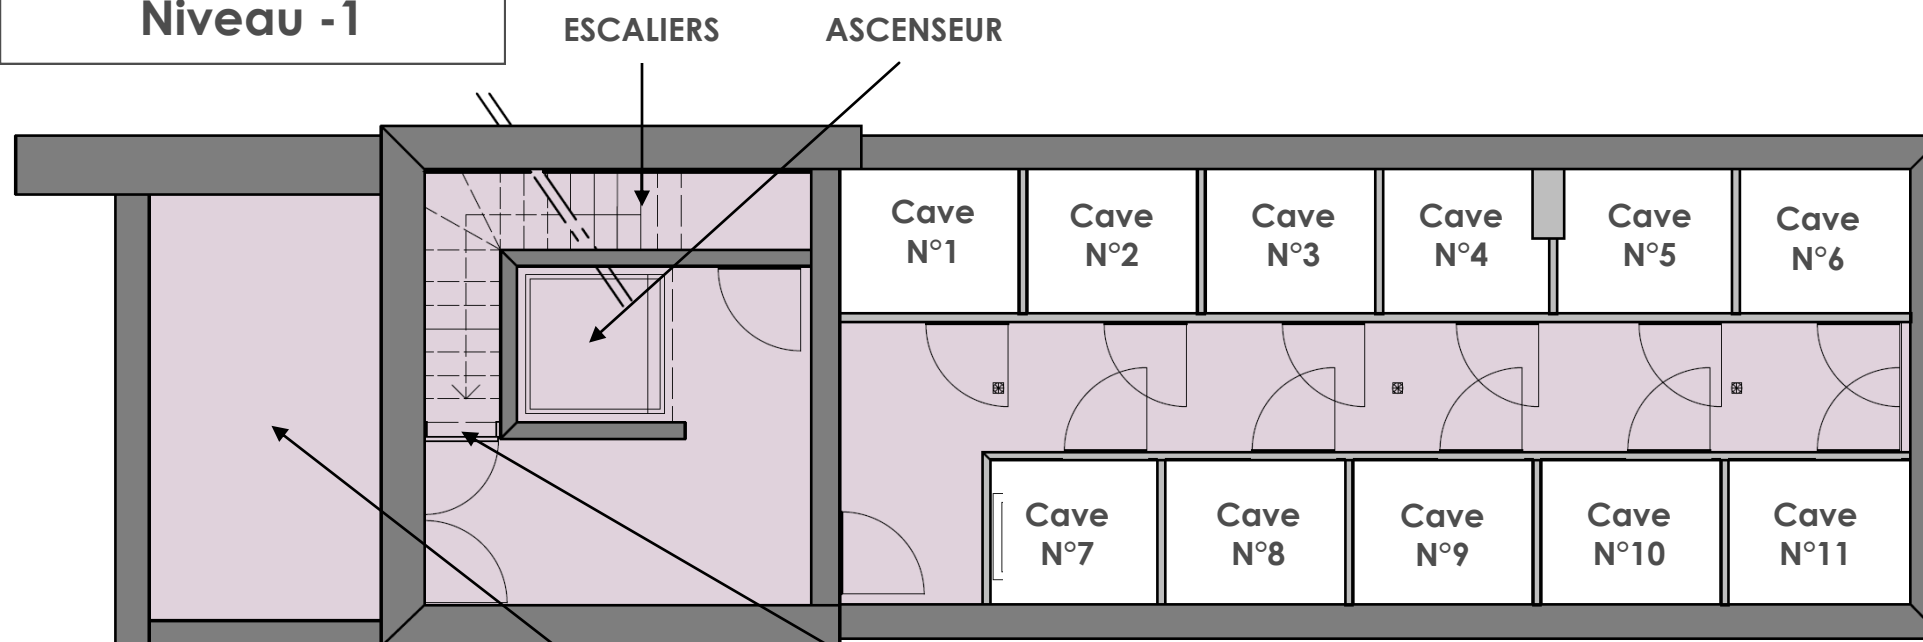

Informations & vente :



+32 (0) 471 / 39 12 87
www.euroimmo-bau.be
info@euroimmo.net

LOCAL
TECHNIQUE

LOCAL
ENTRETIEN

Chaque appartement dispose d'une cave
équipée d'un point lumineux et d'une prise
de courant.

Document non-contractuel. Toutes les dimensions sont informatives.
Le mobilier proposé est simplement illustratif et non contraignant.